


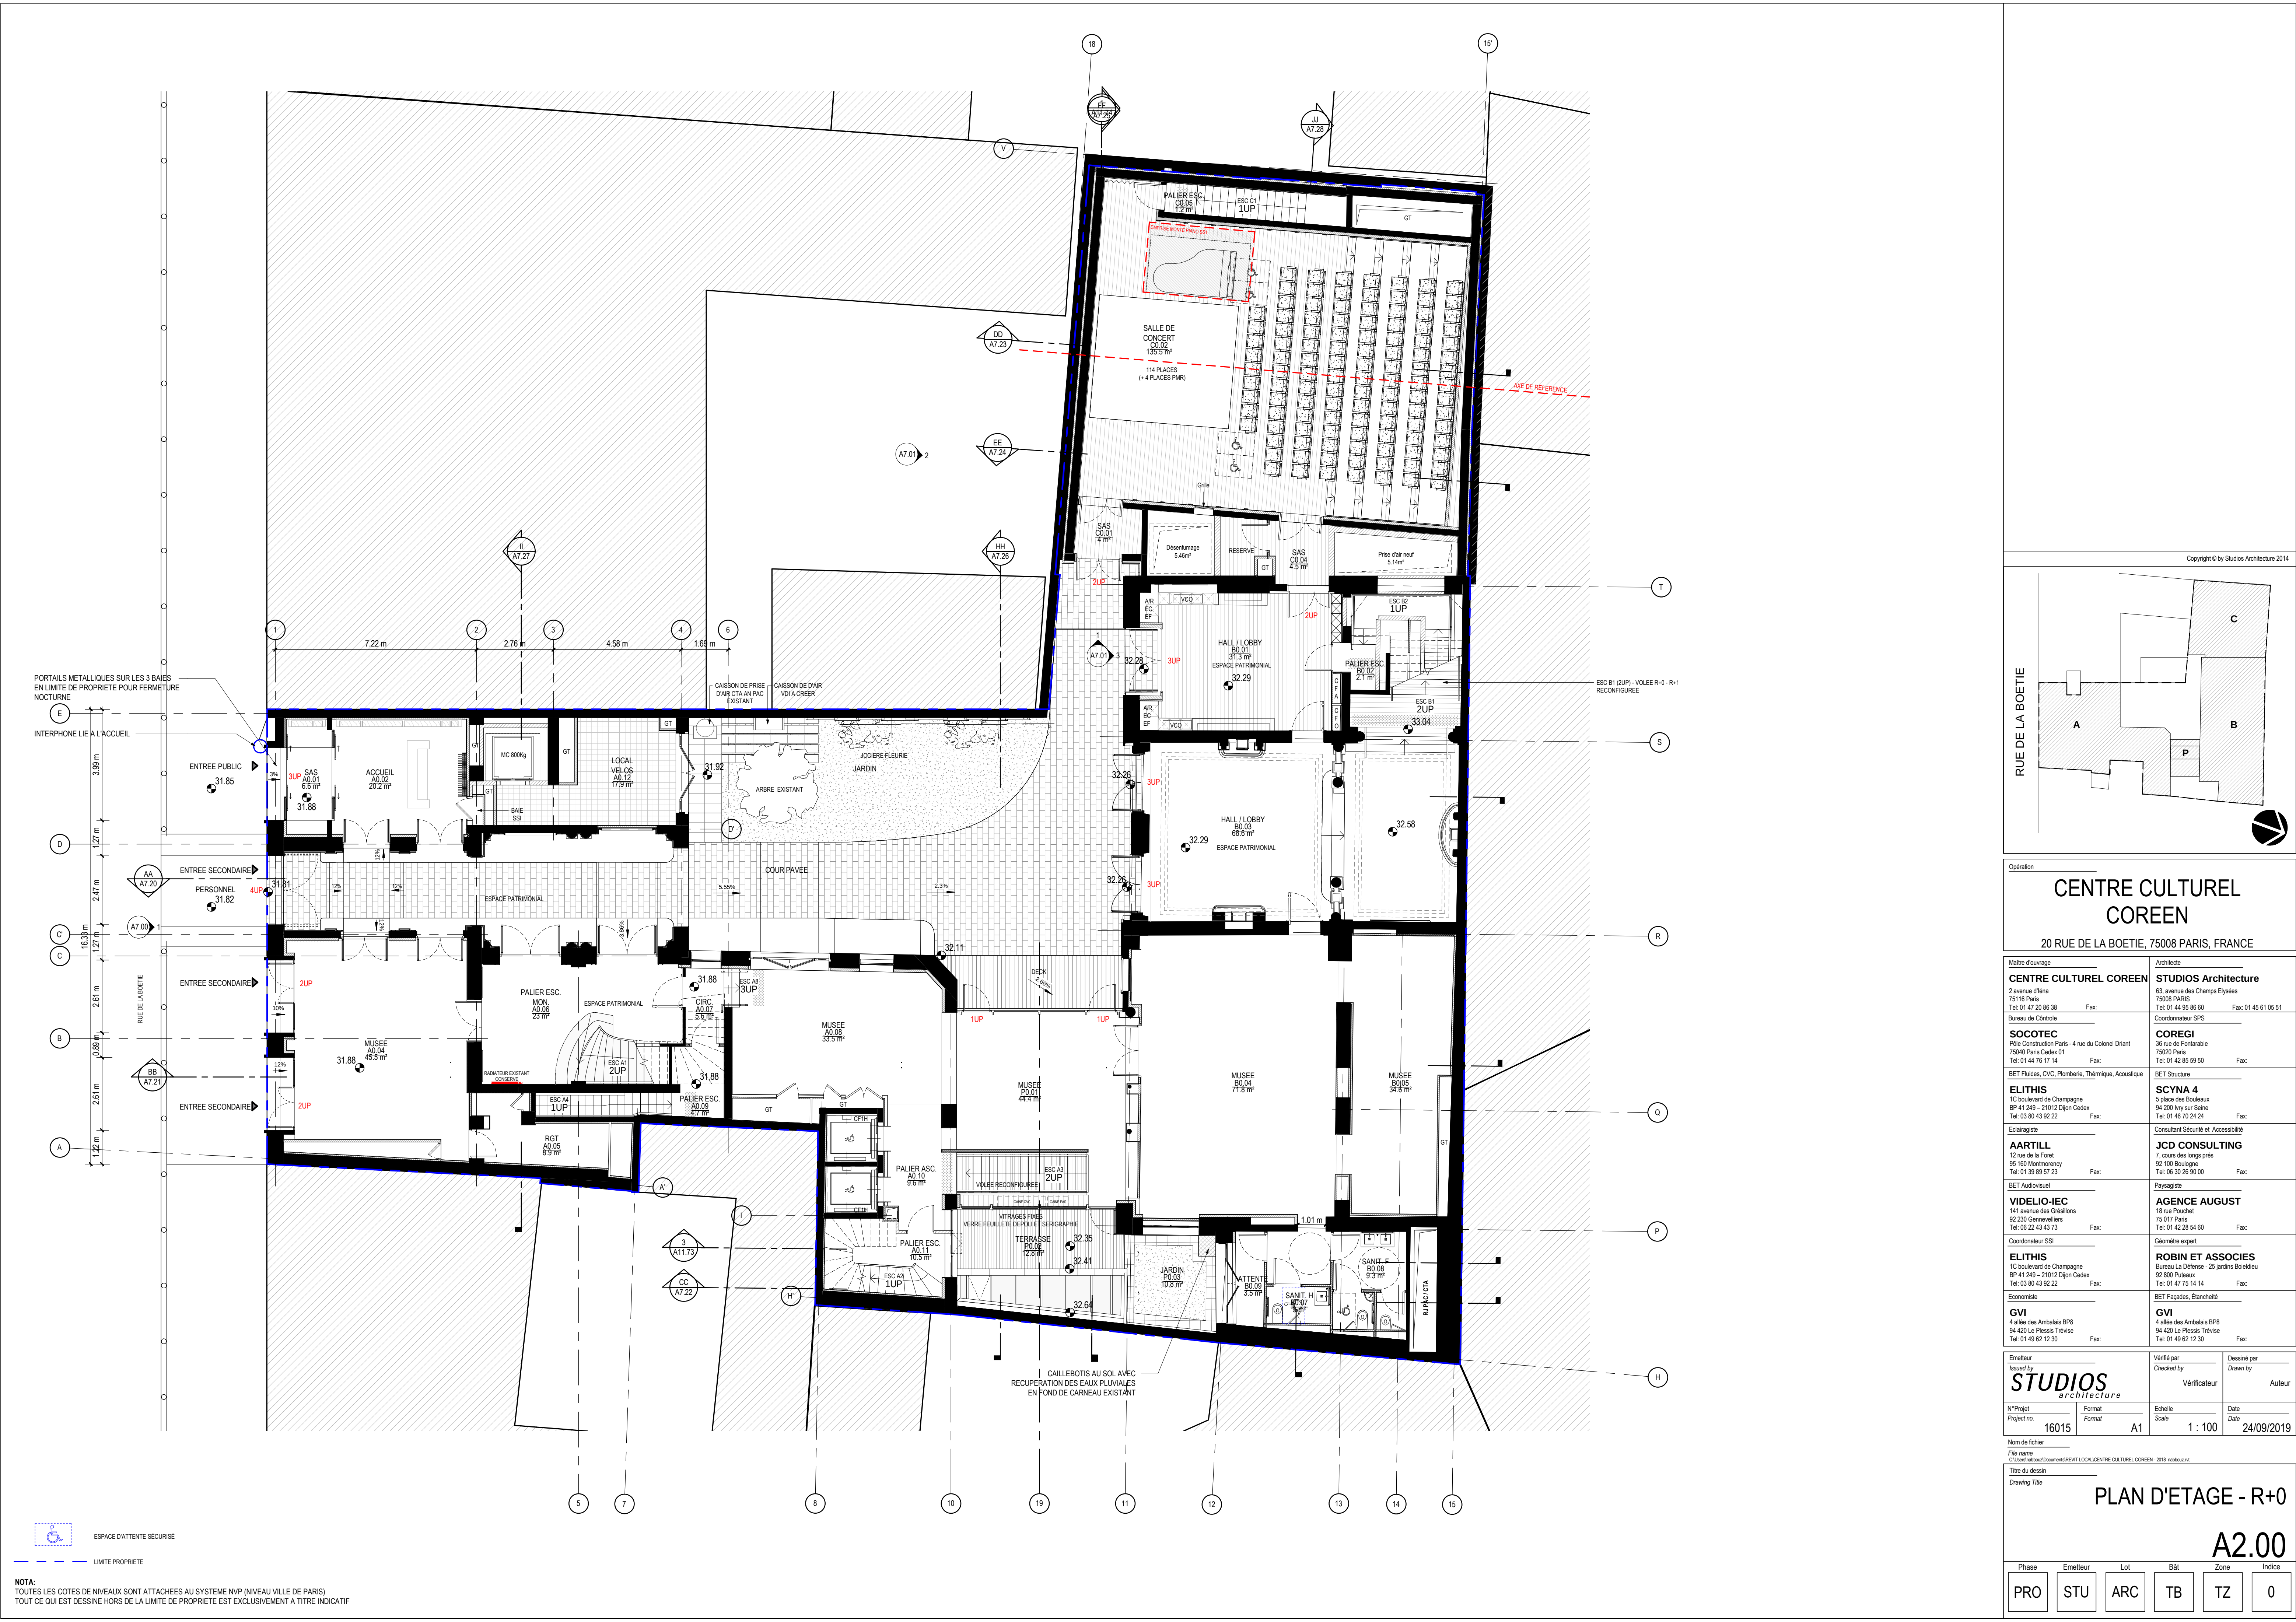

Copyright © by Studios Architecture 2014



CENTRE CULTUREL COREEN

20 RUE DE LA BOETIE, 75008 PARIS, FRANCE

Maitre d'ouvrage CENTRE CULTUREL COREEN 2 avenue d'Iéna 75116 Paris Tel: 01 47 20 86 38 Fax: 01 47 20 86 60	Architecte STUDIOS Architecture 63 avenue des Champs Elysées 75008 PARIS Tel: 01 44 95 86 60 Fax: 01 45 61 05 51
Bureau de Contrôle SOCOTEC Pôle Construction Paris - 4 rue du Colonel Driant 75040 Paris Cedex 01 Tel: 01 44 76 17 14 Fax: 01 42 85 59 50	Coordonnateur SPB COREGI 36 rue de Fontenay 75020 Paris Tel: 01 42 85 59 50 Fax: 01 42 85 59 50
BET Fluides, CVC, Plomberie, Thermique, Acoustique ELITHIS 10 boulevard de Champagne BP 41 249 - 21012 Dijon Cedex Tel: 03 80 43 92 22 Fax: 03 80 43 92 22	BET Structure SCYNA 4 4 place des Bouleaux 94 200 Iry sur Seine Tel: 01 46 70 24 24 Fax: 01 46 70 24 24
Eclairagiste AARTILL 12 rue de la Forêt 95 100 Montmagny Tel: 01 38 89 57 23 Fax: 01 38 89 57 23	Consultant Sécurité et Accessibilité JCD CONSULTING 7, cours des longs prés 92 100 Boulogne Tel: 03 30 26 80 00 Fax: 03 30 26 80 00
BET Audiovisuel VIDELIO-IEC 141 avenue des Glaciers 92 230 Gennevilliers Tel: 06 22 43 43 73 Fax: 06 22 43 43 73	Payagiste AGENCE AUGUST 15 rue Pouchet 75 017 Paris Tel: 01 42 28 54 60 Fax: 01 42 28 54 60
Coordonnateur SSI ELITHIS 10 boulevard de Champagne BP 41 249 - 21012 Dijon Cedex Tel: 03 80 43 92 22 Fax: 03 80 43 92 22	Géomètre expert ROBIN ET ASSOCIES Bureau La Défense - 25 jardins Boileau 92 800 Puteaux Tel: 01 47 75 14 14 Fax: 01 47 75 14 14
Economiste GVI 4 allée des Ambalès BP8 94 420 Le Plessis Trévise Tel: 01 49 62 12 30 Fax: 01 49 62 12 30	BET Façades, Éclairage GVI 4 allée des Ambalès BP8 94 420 Le Plessis Trévise Tel: 01 49 62 12 30 Fax: 01 49 62 12 30

Emetteur Issued by STUDIOS architecture	Vérifié par Checked by Vérificateur	Dessiné par Drawn by Auteur
N°Projet Project no. 16015	Format Format A1	Date Date 24/09/2019

Norme de l'ichier File name C:\Users\studio\Documents\REV1\LOCAL\CENTRE CULTUREL COREEN - 2018_nbbzuc14					
Titre du dessin Drawing title PLAN D'ETAGE - R+0					
A2.00					
Phase	Emetteur	Lot	Bât	Zone	Indice
PRO	STU	ARC	TB	TZ	0