


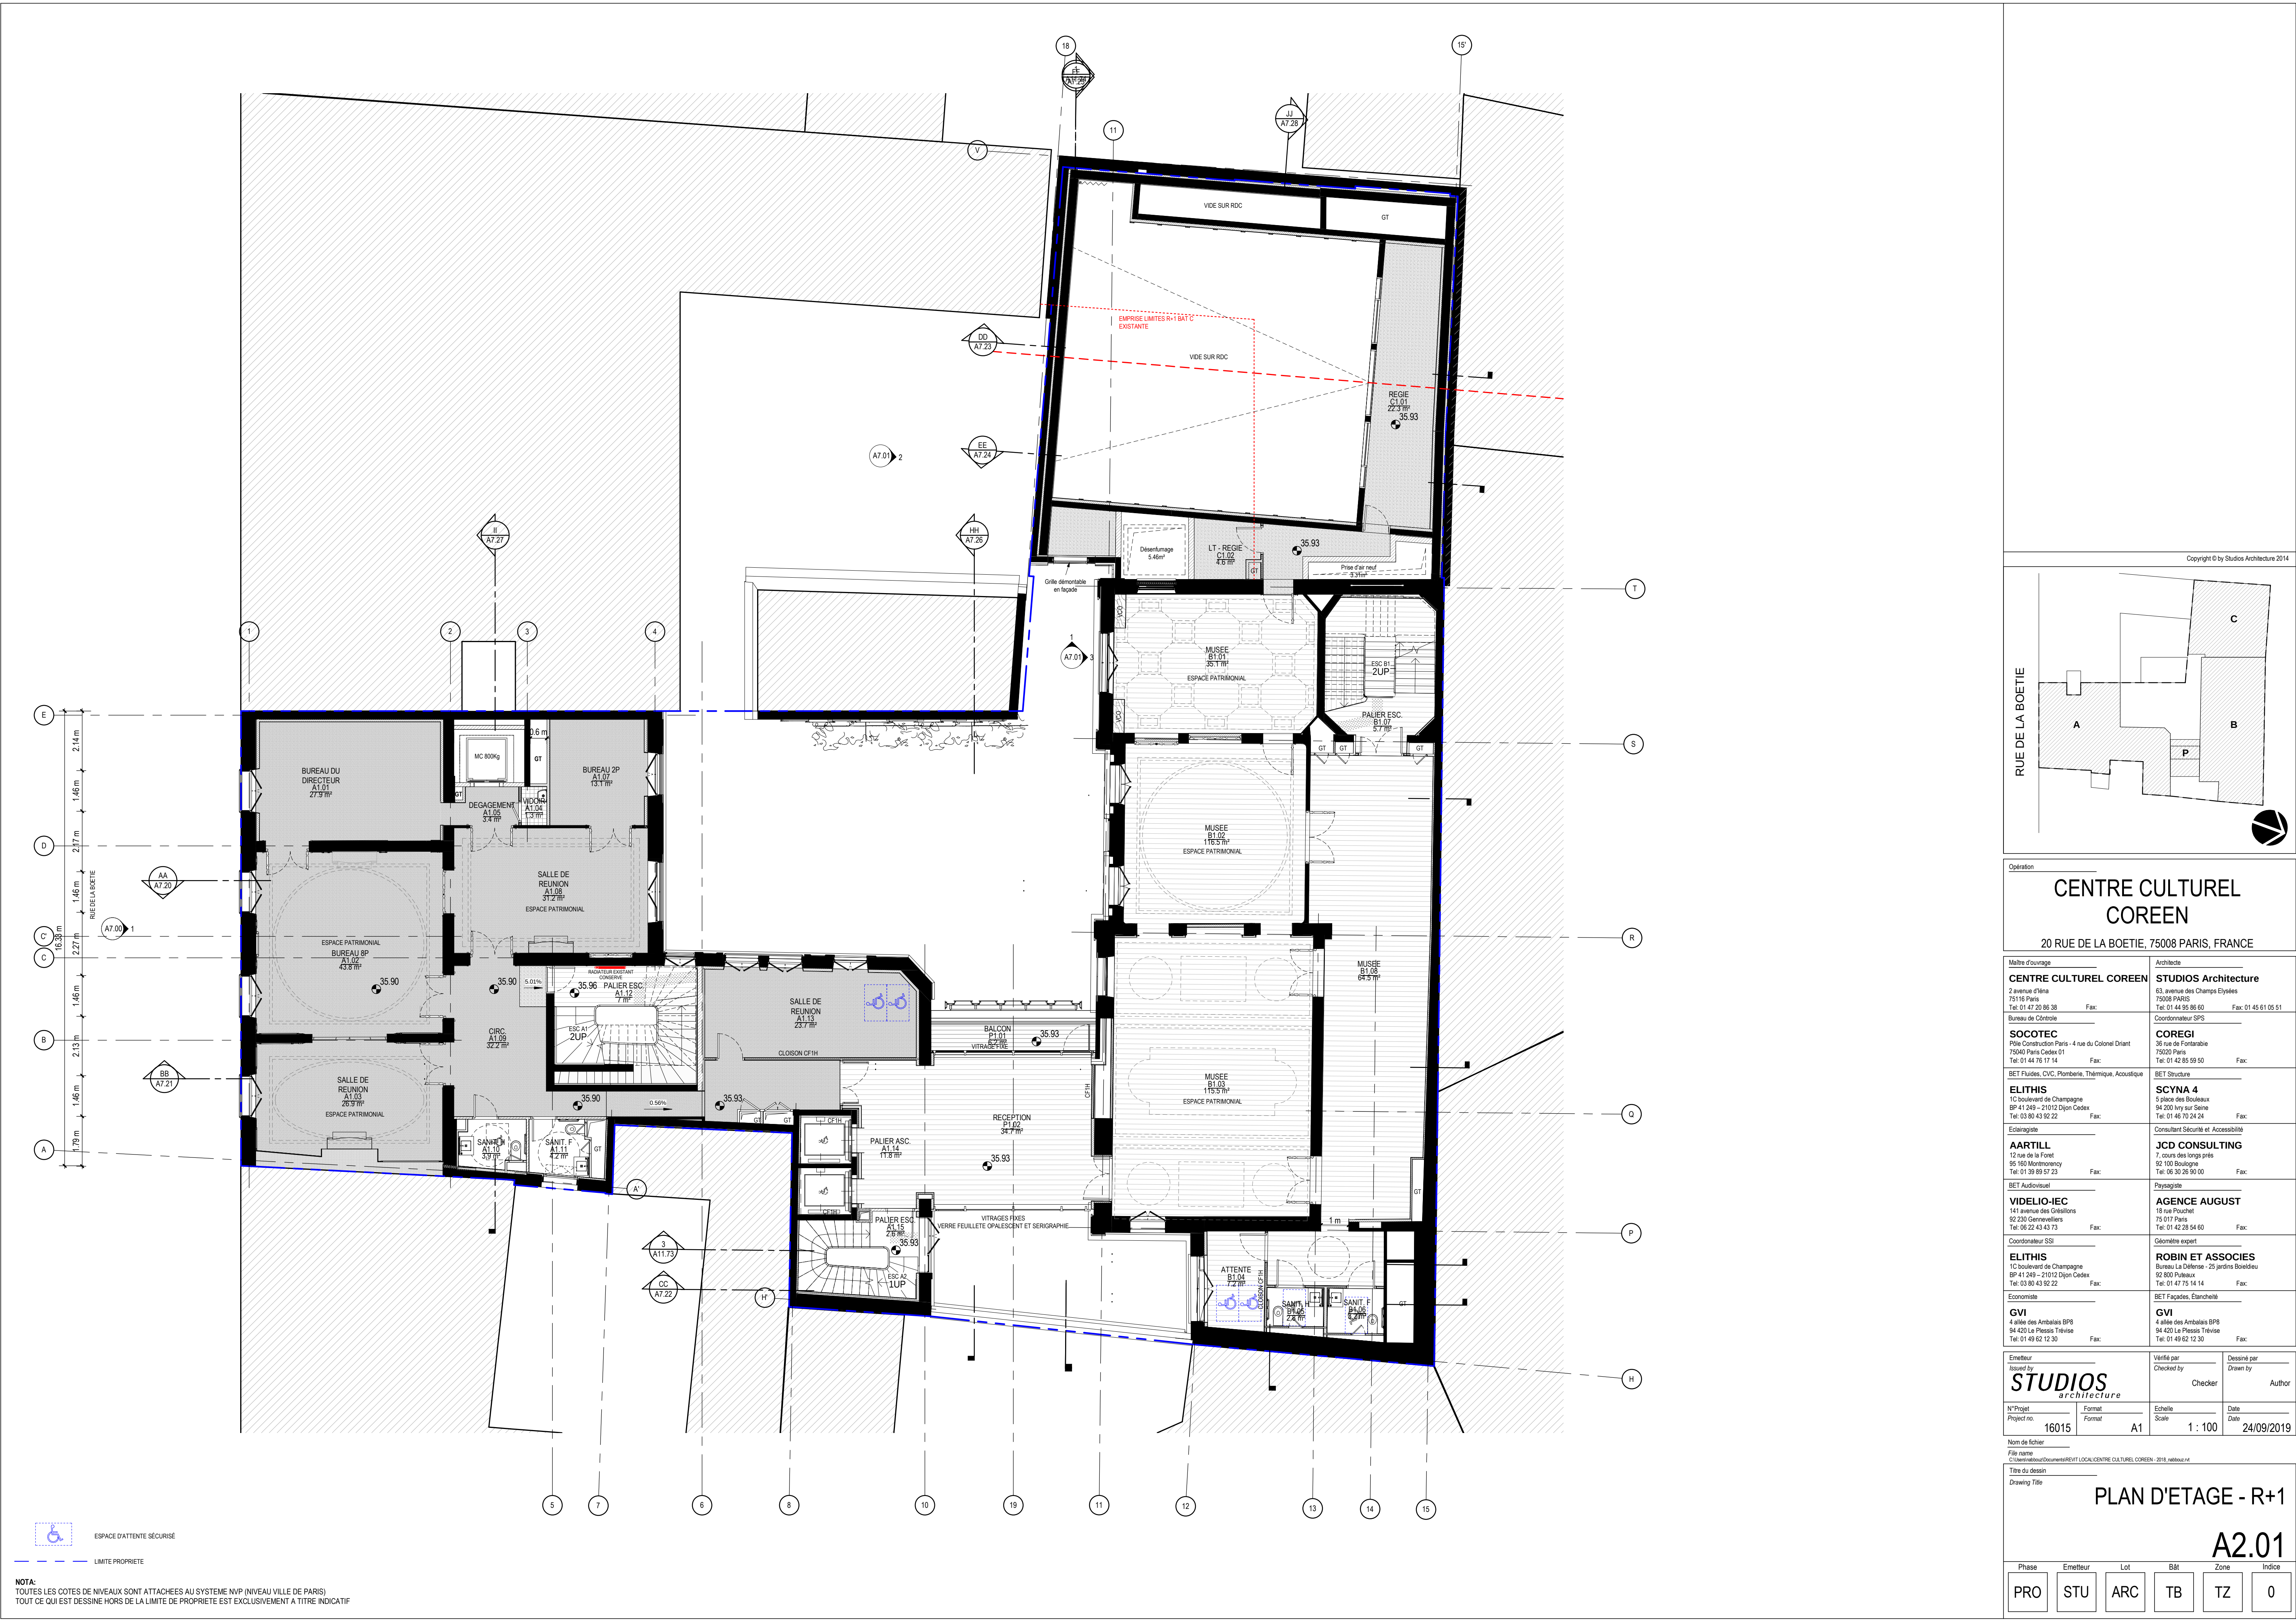

 ESPACE D'ATTENTE SECURISE

— LIMITE PROPRIETE

**NOTA:**  
TOUTES LES COTES DE NIVEAUX SONT ATTACHEES AU SYSTEME NVP (NIVEAU VILLE DE PARIS)  
TOUT CE QUI EST DESSINE HORS DE LA LIMITE DE PROPRIETE EST EXCLUSIVEMENT A TITRE INDICATIF

Copyright © by Studios Architecture 2014

RUE DE LA BOETIE

**CENTRE CULTUREL COREEN**  
20 RUE DE LA BOETIE, 75008 PARIS, FRANCE

|   |   |
|---|---|
| Maitre d'ouvrage<br><b>CENTRE CULTUREL COREEN</b><br>2 avenue d'Iéna<br>75116 Paris<br>Tel: 01 47 20 86 38                                                | Architecte<br><b>STUDIOS Architecture</b><br>63, avenue des Champs Elysées<br>75008 PARIS<br>Tel: 01 44 95 86 60                   |
| Bureau de Contrôle<br><b>SOCOTEC</b><br>Pôle Construction Paris - 4 rue du Colonel Driant<br>75040 Paris Cedex 01<br>Tel: 01 44 76 17 14                  | Coordonnateur SPS<br><b>COREGI</b><br>36 rue de Fontenaille<br>75020 Paris<br>Tel: 01 42 85 59 50                                  |
| BET Fluides, CVC, Plomberie, Thermique, Acoustique<br><b>ELITHIS</b><br>10 boulevard de Champagne<br>BP 41 249 - 21012 Dijon Cedex<br>Tel: 03 80 43 92 22 | BET Structure<br><b>SCVNA 4</b><br>4 place des Bouleaux<br>94 200 Iry sur Seine<br>Tel: 01 46 70 24 24                             |
| Eclairagiste<br><b>AARTILL</b><br>12 rue de la Forêt<br>95 100 Montmorency<br>Tel: 01 39 89 97 23                                                         | Consultant Sécurité et Accessibilité<br><b>JCD CONSULTING</b><br>7, cours des longs prés<br>92 100 Boulogne<br>Tel: 06 30 26 90 00 |
| BET Audiovisuel<br><b>VIDELIO-IEC</b><br>141 avenue des Colonnades<br>92 230 Gennevilliers<br>Tel: 06 22 43 43 73                                         | Payagiste<br><b>AGENCE AUGUST</b><br>15 rue Pouchet<br>75 017 Paris<br>Tel: 01 42 28 54 60                                         |
| Coordonnateur SSI<br><b>ELITHIS</b><br>10 boulevard de Champagne<br>BP 41 249 - 21012 Dijon Cedex<br>Tel: 03 80 43 92 22                                  | Géomètre expert<br><b>ROBIN ET ASSOCIES</b><br>Bureau La Défense - 25 jardins Boileau<br>92 800 Puteaux<br>Tel: 01 47 75 14 14     |
| Economiste<br><b>GVI</b><br>4 allée des Ambalès BP8<br>94 420 Le Plessis Trévise<br>Tel: 01 49 62 12 30                                                   | BET Façades, Eclairage<br><b>GVI</b><br>4 allée des Ambalès BP8<br>94 420 Le Plessis Trévise<br>Tel: 01 49 62 12 30                |

|                                                      |                                      |                                   |
|------------------------------------------------------|--------------------------------------|-----------------------------------|
| Emetteur<br>Issued by<br><b>STUDIOS architecture</b> | Vérifié par<br>Checked by<br>Checker | Dessiné par<br>Drawn by<br>Author |
| N°Projet<br>Project no.<br>16015                     | Format<br>Format<br>A1               | Date<br>Date<br>24/09/2019        |

Norm de fichier  
File name  
C:\Users\studio\Documents\REV1\LOCAL\CENTRE CULTUREL COREEN - 2018\netbuc14

Titre du dessin  
Drawing title  
**PLAN D'ETAGE - R+1**

**A2.01**

|       |          |     |     |      |        |
|-------|----------|-----|-----|------|--------|
| Phase | Emetteur | Lot | Bât | Zone | Indice |
| PRO   | STU      | ARC | TB  | TZ   | 0      |